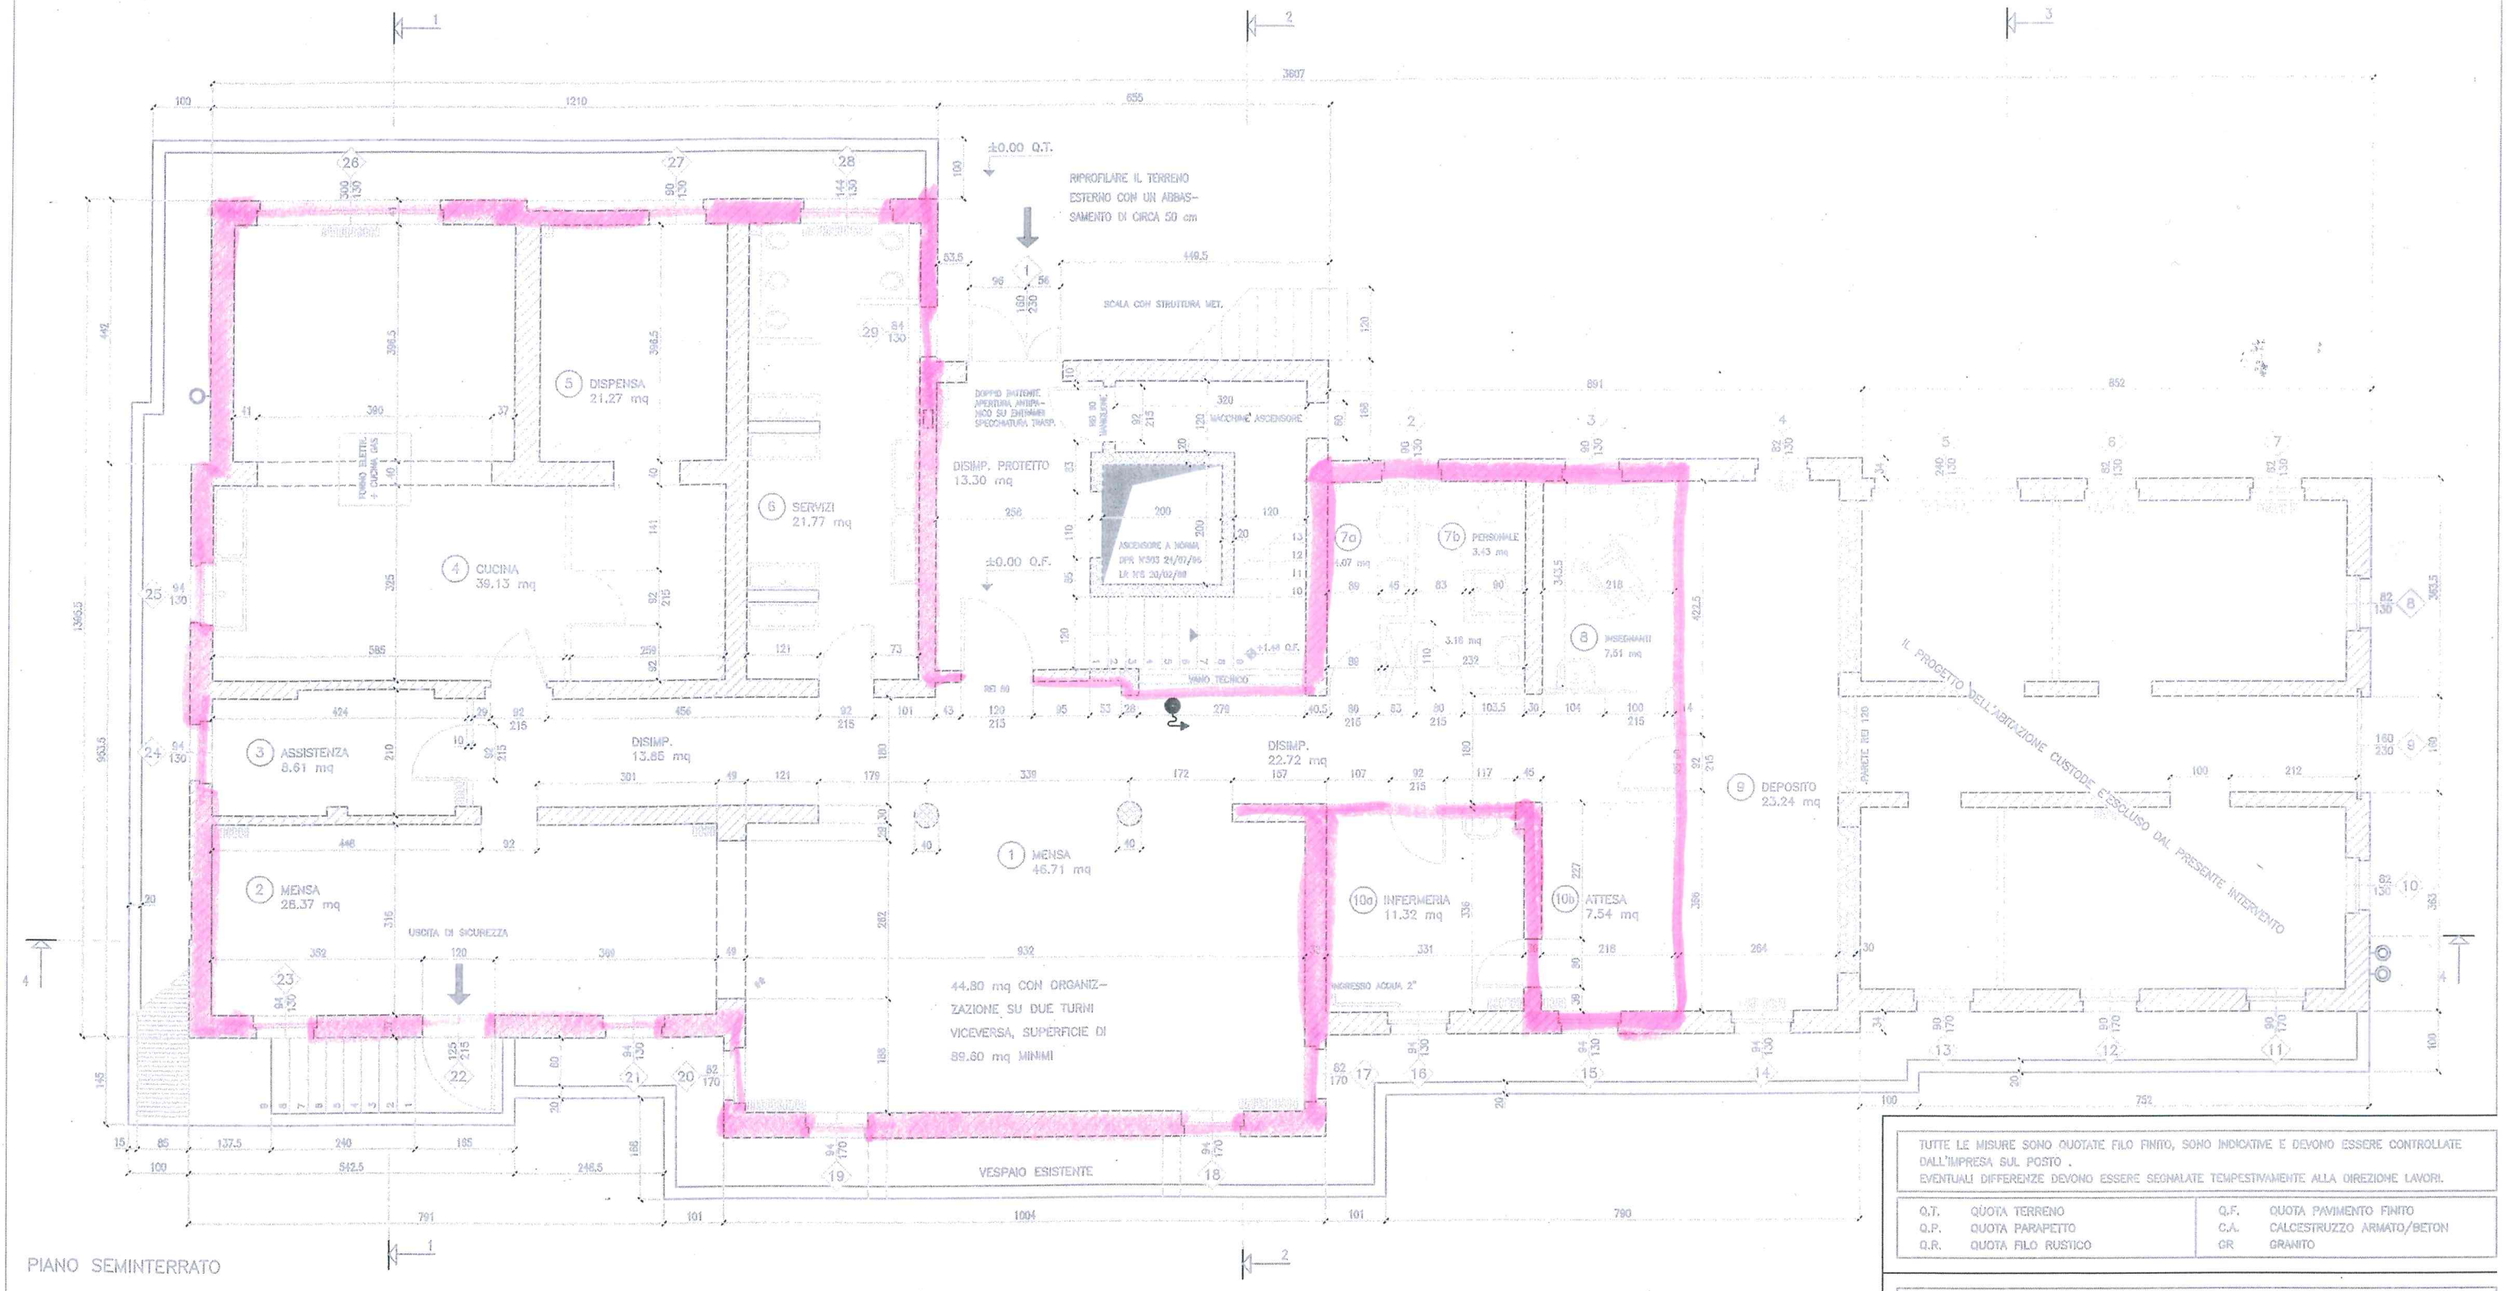


PIANO SEMINTERRATO

VERIFICA RAPPORTI AEROILLUMINANTI **

	LOCALE N° / DESCRIZIONE	ST=SUP.TOT. (mq)	SF=SUP.FIN.(mq)	SUP.ILL.UTILE (mq)	ST / 8	RAPP. ST / SIU	
1	MENSA	44.97	8.43	8.43	9.17	8.89	*
2	MENSA	26.37					
3	ASSISTENZA	8.61	1.22	1.22	1.08	7.05	
4	CUCINA	39.13	5.12	5.12	4.89	7.64	
5	DISPENSA	20.88	1.17	1.17	2.61	17.84	*
6	SERVIZI IGIENICI ALLIEVI	21.77	2.96	2.96	2.72	7.35	
7a	LAVANDERIA	4.07	0.59	0.59	0.51	6.89	
7a	SERVIZI IGIENICI PERSON.	3.43	0.59	0.59	0.43	5.81	
	ANTIBAGNO	3.18					
8	SERVIZI INSEGN./DISABILI	7.51	1.17	1.17	0.94	6.42	
9	DEPOSITO	23.24	2.29	2.29	2.90	10.15	*
10a	INFERMERIA	11.32	1.22	1.22	1.41	9.28	*
10a	ATTESA INFERMERIA	7.54	1.22	1.22	0.94	8.16	

(o) LOCALE AGIBILE NON ABITABILE

(*) SONO COMUNQUE SODDISFATTI I VALORI DI LUCE DIURNA RICHIESTI DALL'ART.5.2 DM 18/12/1975 PER LE SPECIFICHE DESTINAZIONI

(**) SI CONFRONTANO I RAPPORTI AEROILLUMINANTI CON I VALORI DEL TITOLO TERZO DEL REGOLAMENTO LOCALE DI IGIENE

LEGENDA

- CALCESTRUZZO ARMATO
- MURATURA IN COTTO
- MURATURA GASBETON
- DEMOLIZIONI
- ESISTENTE
- NUOVE COSTRUZIONI
- INTASAMENTO CON MALTA ESPANSIVA
- RIVESTIMENTO STRUTTURALE CON MALTA CP 400 – INERTI 0/12 mm

TUTTE LE MISURE SONO QUOTATE FILO FINITO, SONO INDICATIVE E DEVONO ESSERE CONTROLLATE DALL'IMPRESA SUL POSTO .
EVENTUALI DIFFERENZE DEVONO ESSERE SEGNALATE TEMPESTIVAMENTE ALLA DIREZIONE LAVORI.

Q.T.	QUOTA TERRENO	Q.F.	QUOTA PAVIMENTO FINITO
Q.P.	QUOTA PARAPETTO	C.A.	CALCESTRUZZO ARMATO/BETON
Q.R.	QUOTA FILO RUSTICO	GR	GRANITO

DOTT. ARCHITETTO GUIDO BALDRATI
VIA CARNIA 189 I–21100 VARESE Tel. 0332/263343
Ordine degli Architetti della Provincia di Varese n. 615 di position dal 1983

PROPRIETA' COMUNE DI CANTELLO	LAVORO nr. – DISEGNO nr. ESECUTIVO 121–09
PROGETTO RISANAMENTO SCUOLA MATERNA	SCALA 1/50
	DATA MARZO 1997
TITOLO DIS. PROGETTO DEFINITIVO SEMINTERRATO	AGGIORNATO MAGGIO 1997
	AGGIORNATO
FIRME	NOME FILE

Progettazione Architettonica
Opere di sostegno delle terre
Calcolazione calcestruzzi arm.
Strutture metalliche e miste