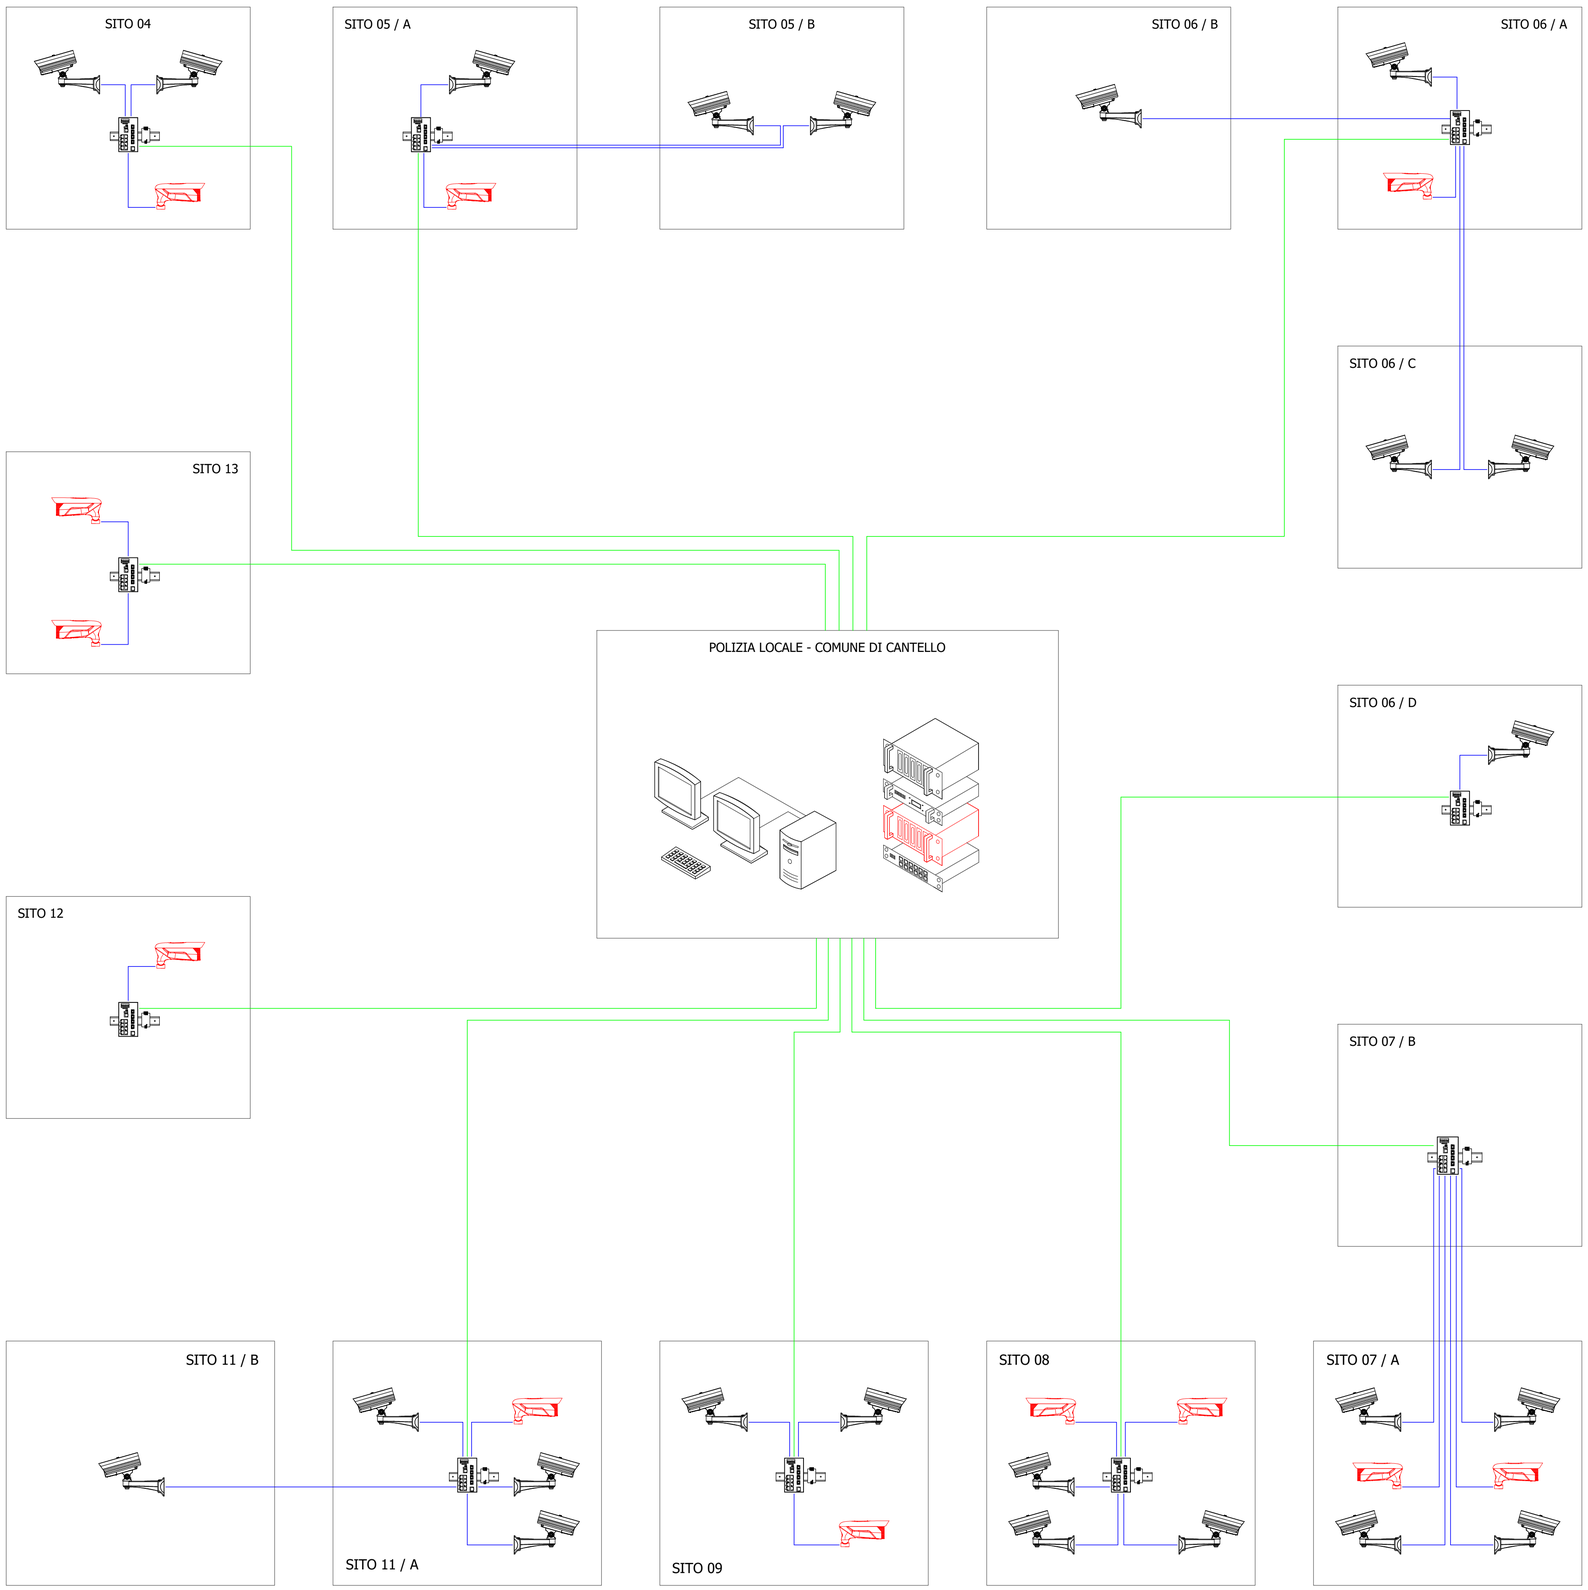


LEGENDA	
	TELECAMERA BULLET DA 8MPx MOD. DS-2CD5A85G1-IZHS O SIMILARE
	TELECAMERA DI LETTURA TARGHE MOD. TRG-TSCAM-5MPXOCR O SIMILARE
	SWITCH INDUSTRIALE MOD. IGS-10020HPT O SIMILARE E ALIM. MOD. PWR-120-48
	SWITCH MANAGED ESISTENTE (PROGETTO ESECUTIVO - 1° STRALCIO)
	SERVER DI GESTIONE E STORAGE ESISTENTE (PROGETTO ESECUTIVO - 1° STRALCIO)
	GRUPPO DI CONTINUITÀ / UPS ESISTENTE (PROGETTO ESECUTIVO - 1° STRALCIO)
	SERVER DI GESTIONE E STORAGE MOD. SR550-DA-24TB O SIMILARE
	PC OPERATORE PRESSO CONTROL ROOM ESISTENTE (PROGETTO ESECUTIVO - 1° STRALCIO)
	MONITOR PRESSO CONTROL ROOM ESISTENTE (PROGETTO ESECUTIVO - 1° STRALCIO)
	CAVO UTP CAT. 5E O SUP. DI GRADO 4 (DA ESTERNO)
	CAVO IN FIBRA OTTICA MONOMODALE ESISTENTE (PROPRIETA' PUBBLICA AMMINISTRAZIONE)
	CAVO UTP ESISTENTE (PROGETTO ESECUTIVO - 1° STRALCIO)

COMMITTENTE:

COMUNE DI CANTELLO

TITOLO ELABORATO:

SISTEMA DI VIDEOSORVEGLIANZA E LETTURA TARGHE
PROGETTO DEFINITIVO - ESECUTIVO

RIFERIMENTO ELABORATO:

SCHEMA A BLOCCHI FUNZIONALE DEL SISTEMA VIDEO

SOCIETA' DI INGEGNERIA:
WEPRO S.r.l.
ENGINEERING & CONSULTING
Via Dante Alighieri n.6 - Bagno a Ripoli (FI)
E-mail: wepro@wepro.cloud - www.wepro.cloud

DIRETTORE TECNICO: Dott. Ing. Michele Bottacini — Iscrizione Ordine degli Ingegneri Verona e Provincia - N. A4910
PROJECT MANAGER: Per. Ind. Fabio Cirenga — Iscrizione Collegio Periti Industriali Firenze e Provincia - N. 2321
PROJECT MANAGER: Per. Ind. Alberto Sgrilli — Iscrizione Collegio Periti Industriali Pistoia e Provincia - N. 419
DIRETTORE OPERATIVO: Per. Ind. Fabio Campani — Iscrizione Albo Nazionale ANAC - N. 688
UFFICIO TECNICO: Geom. David Galletti — Supporto Tecnico al Project Manager

REVISIONE	DATA	DESCRIZIONE	REDATTO	VERIFICATO
A	GIUGNO–2021	EMISSIONE PROGETTO	FC	MB

COORD. SICUREZZA IN FASE DI PROGETTAZIONE: Dott. Ing. Stefano Fedi
RESPONSABILE PROCEDIMENTO: Dott. Fabio Fonte
COORD. SICUREZZA IN FASE DI ESECUZIONE: Dott. Ing. Paolo Cappellari
DIRETTORE LAVORI: Dott. Ing. Paolo Cappellari

DATA: GIUGNO 2021
ELABORATO GRAFICO: TAVOLA N. 2
COMMESSA / CIG: Z16315CC64

NOTE:
E' vietata la divulgazione e riproduzione anche parziale e/o anche la riproduzione delle soluzioni tecniche e/o progettuali di proprietà di WePro S.r.l. nessuna esclusa.
La divulgazione del progetto, riproduzione anche parziale e/o anche la riproduzione delle soluzioni tecniche e/o progettuali è limitata alla sola fase esecutiva dell'opera.
Ove dovesse essere riscontrata la riproduzione anche parziale e/o anche riproduzione delle soluzioni tecniche e/o progettuali, la Società si riserva di tutelare i propri diritti ed interessi nelle sedi competenti.