COMMITTENTE:

COMUNE DI CANTELLO

TITOLO ELABORATO:

SISTEMA DI VIDEOSORVEGLIANZA E LETTURA TARGHE
PROGETTO DEFINITIVO - ESECUTIVO

RIFERIMENTO ELABORATO:

SEZIONI STRADALI E PARTICOLARI COSTRUTTIVI

SOCIETA' DI INGEGNERIA:

WEPRO S.r.l.
ENGINEERING & CONSULTING
Via Dante Alighieri n.6 - Bagno a Ripoli (FI)
E-mail: wepro@wepro.cloud - www.wepro.cloud

DIRETTORE TECNICO:	Dott. Ing. Michele Bottacini Iscrizione Ordine degli Ingegneri Verona e Provincia - N. A4910
PROJECT MANAGER:	Per. Ind. Fabio Cirenga Iscrizione Collegio Periti Industriali Firenze e Provincia - N. 2321
PROJECT MANAGER:	Per. Ind. Alberto Sgrilli Iscrizione Collegio Periti Industriali Pistoia e Provincia - N. 419
DIRETTORE OPERATIVO:	Per. Ind. Fabio Campani Iscrizione Albo Nazionale ANAC - N. 688
UFFICIO TECNICO:	Geom. David Galletti Supporto Tecnico al Project Manager

REVISIONE	DATA	DESCRIZIONE	REDATTO	VERIFICATO
A	GIUGNO–2021	EMISSIONE PROGETTO	FC	MB


COORD. SICUREZZA IN FASE DI PROGETTAZIONE:	Dott. Ing. Stefano Fedi
RESPONSABILE PROCEDIMENTO:	Dott. Fabio Fonte
COORD. SICUREZZA IN FASE DI ESECUZIONE:	Dott. Ing. Paolo Cappellari
DIRETTORE LAVORI:	Dott. Ing. Paolo Cappellari


DATA:	ELABORATO GRAFICO:	COMMESSA / CIG:
GIUGNO 2021	TAVOLA N. 3	Z16315CC64

NOTE:


E' vietata la divulgazione e riproduzione anche parziale e/o anche la riproduzione delle soluzioni tecniche e/o progettuali di proprietà di WePro S.r.l. nessuna esclusa.
La divulgazione del progetto, riproduzione anche parziale e/o anche la riproduzione delle soluzioni tecniche e/o progettuali è limitata alla sola fase esecutiva dell'opera.
Ove dovesse essere riscontrata la riproduzione anche parziale e/o anche riproduzione delle soluzioni tecniche e/o progettuali, la Società si riserva di tutelare i propri diritti ed interessi nelle sedi competenti.


SEZ. STRADALE SITO 04: A - A

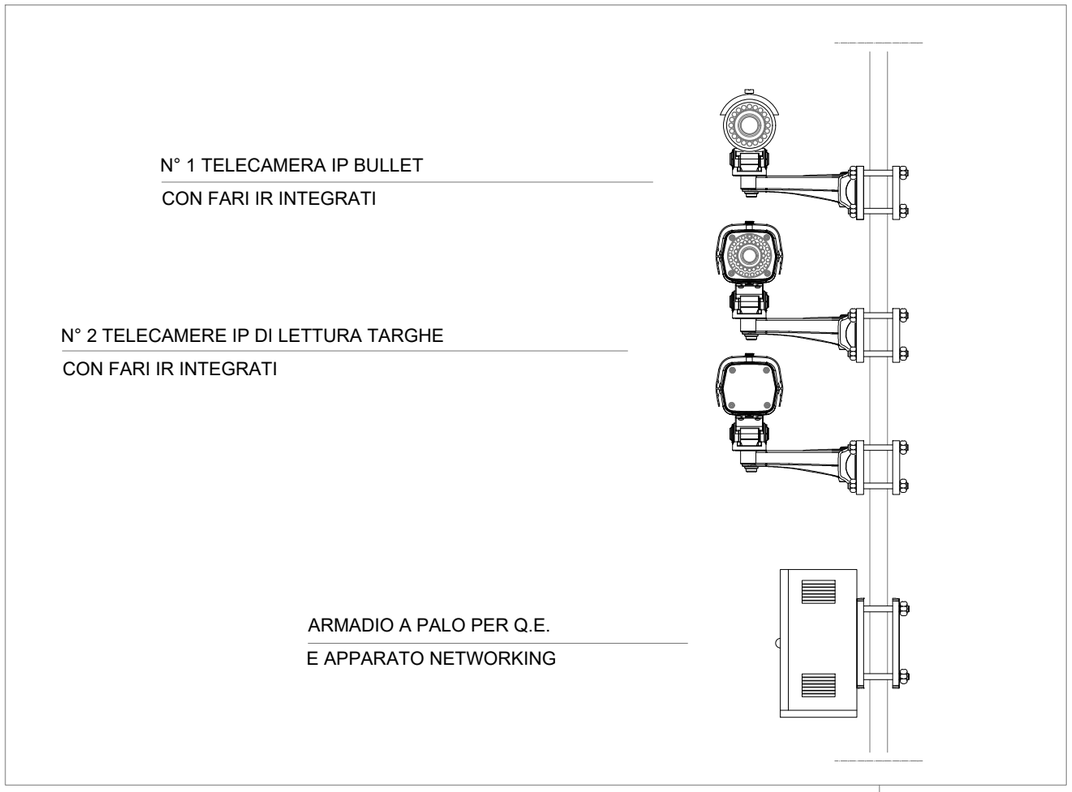

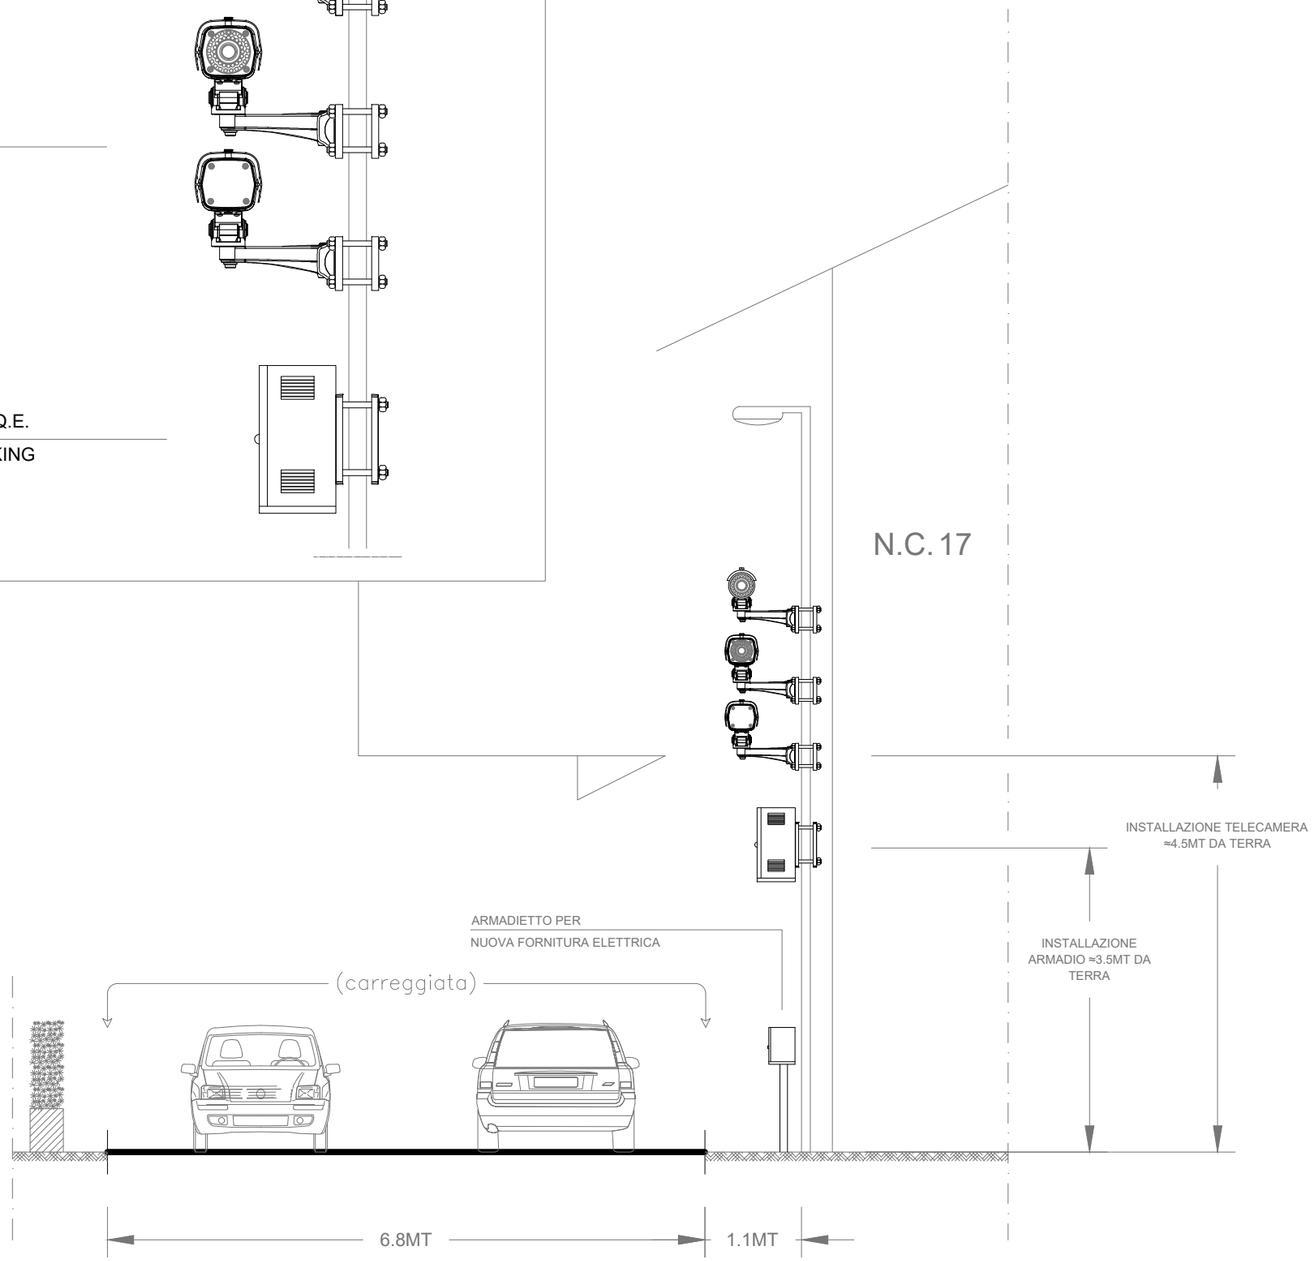

SEZ. STRADALE SITO 05 / A: B - B

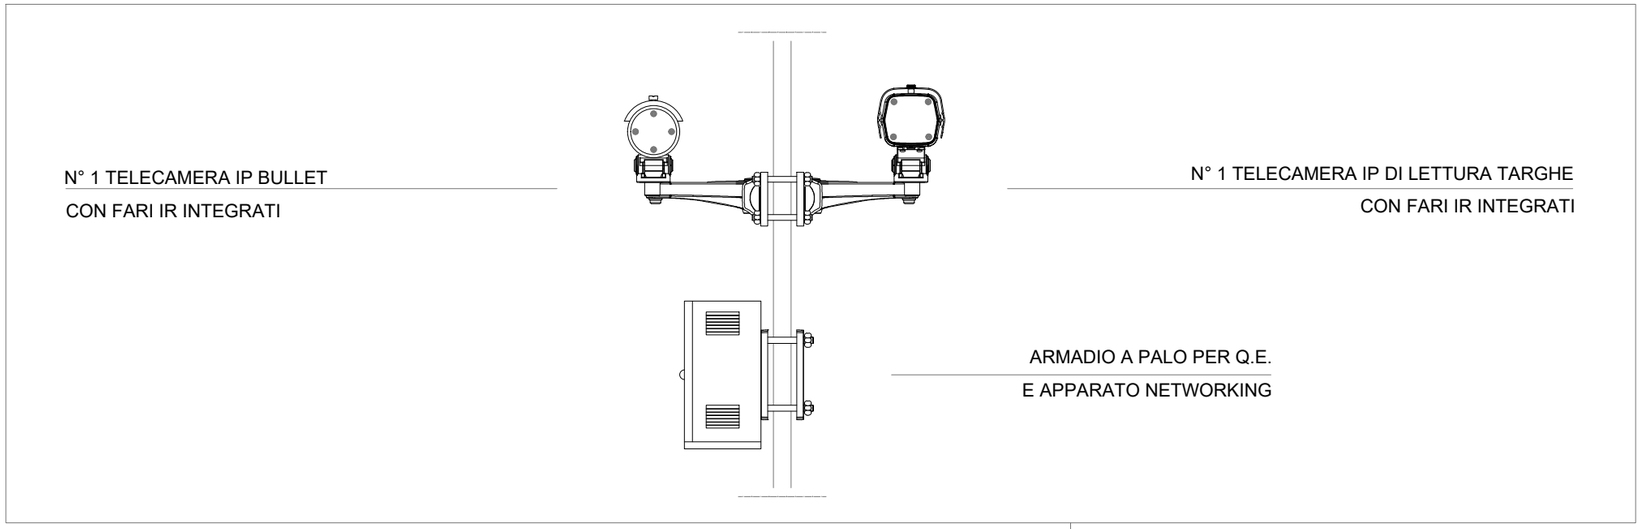


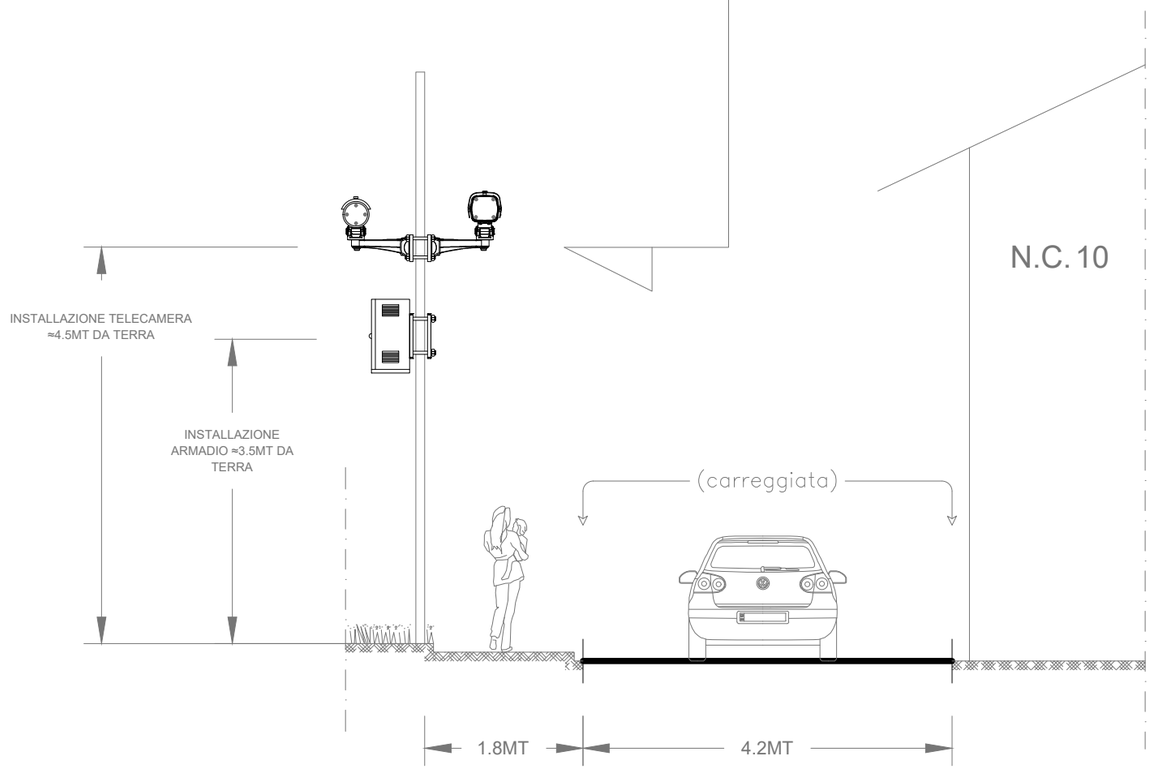


SEZ. STRADALE SITO 05 / B: C - C


N° 2 TELECAMERE IP DI LETTURA TARGHE

CON FARI IR INTEGRATI

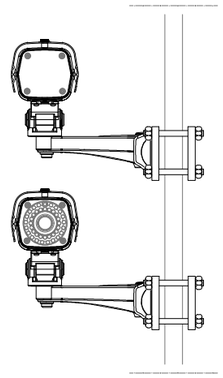

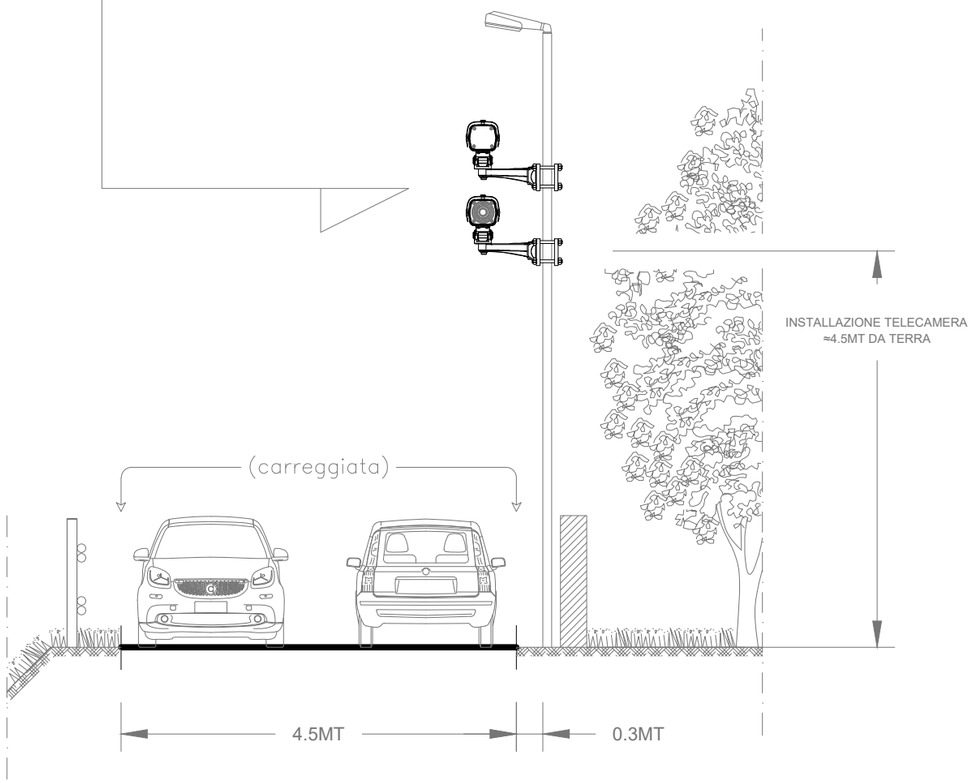


SEZ. STRADALE SITO 06 / A: D - D

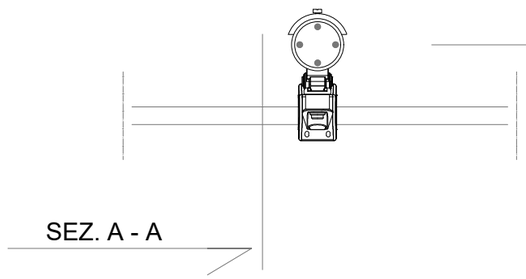


N° 1 TELECAMERA IP BULLET
CON FARI IR INTEGRATI

SEZ. A - A

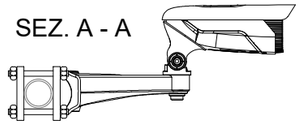


SEZ. A - A

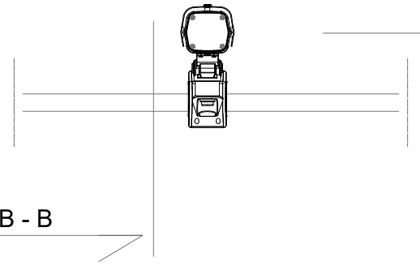


N° 1 TELECAMERA IP DI LETTURA TARGHE
CON FARI IR INTEGRATI


SEZ. B - B

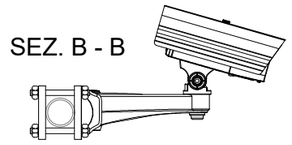

SEZ. B - B

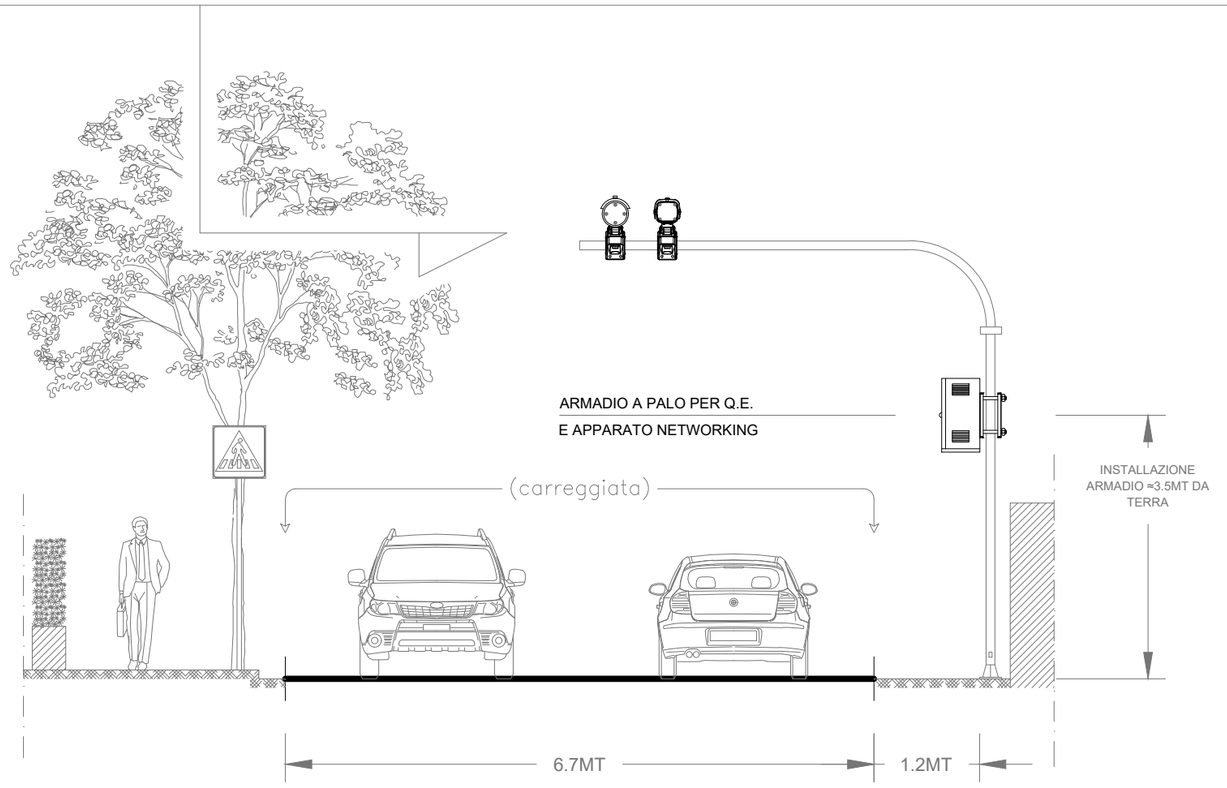



SEZ. STRADALE SITO 06 / B: E - E

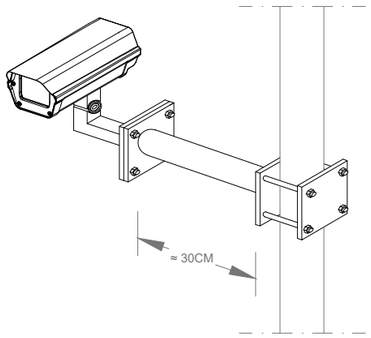


N° 1 TELECAMERA IP DI LETTURA TARGHE

CON FARI IR INTEGRATI

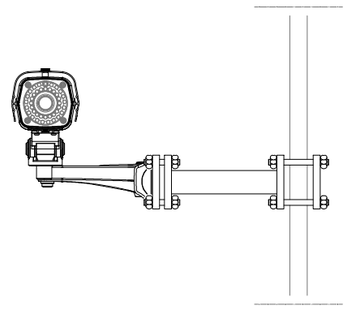

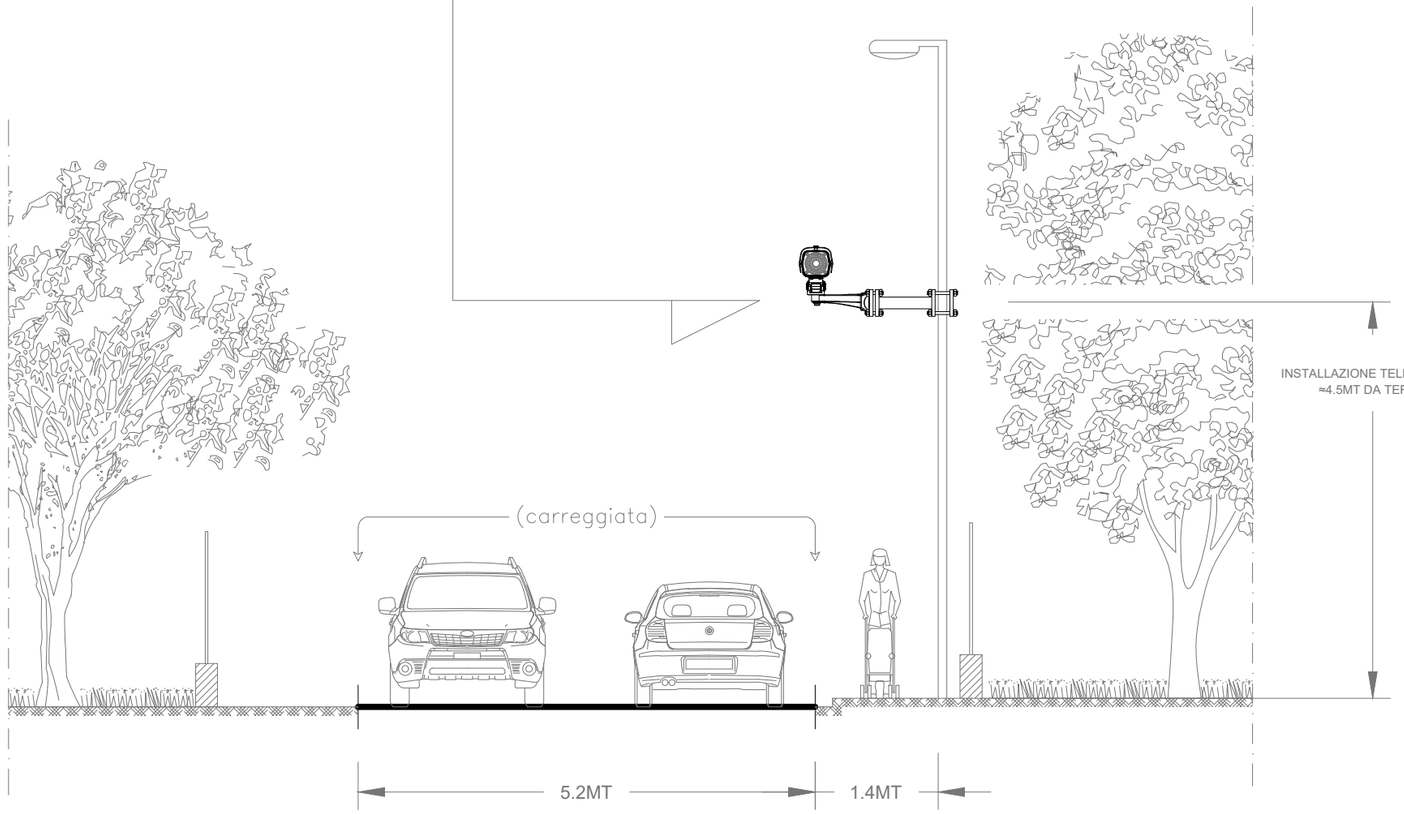


SEZ. STRADALE SITO 06 / C: F - F

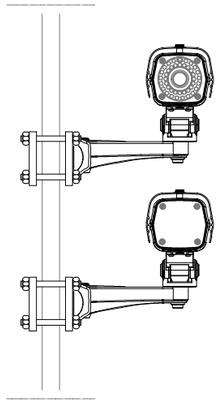


N° 2 TELECAMERE IP DI LETTURA TARGHE


CON FARI IR INTEGRATI

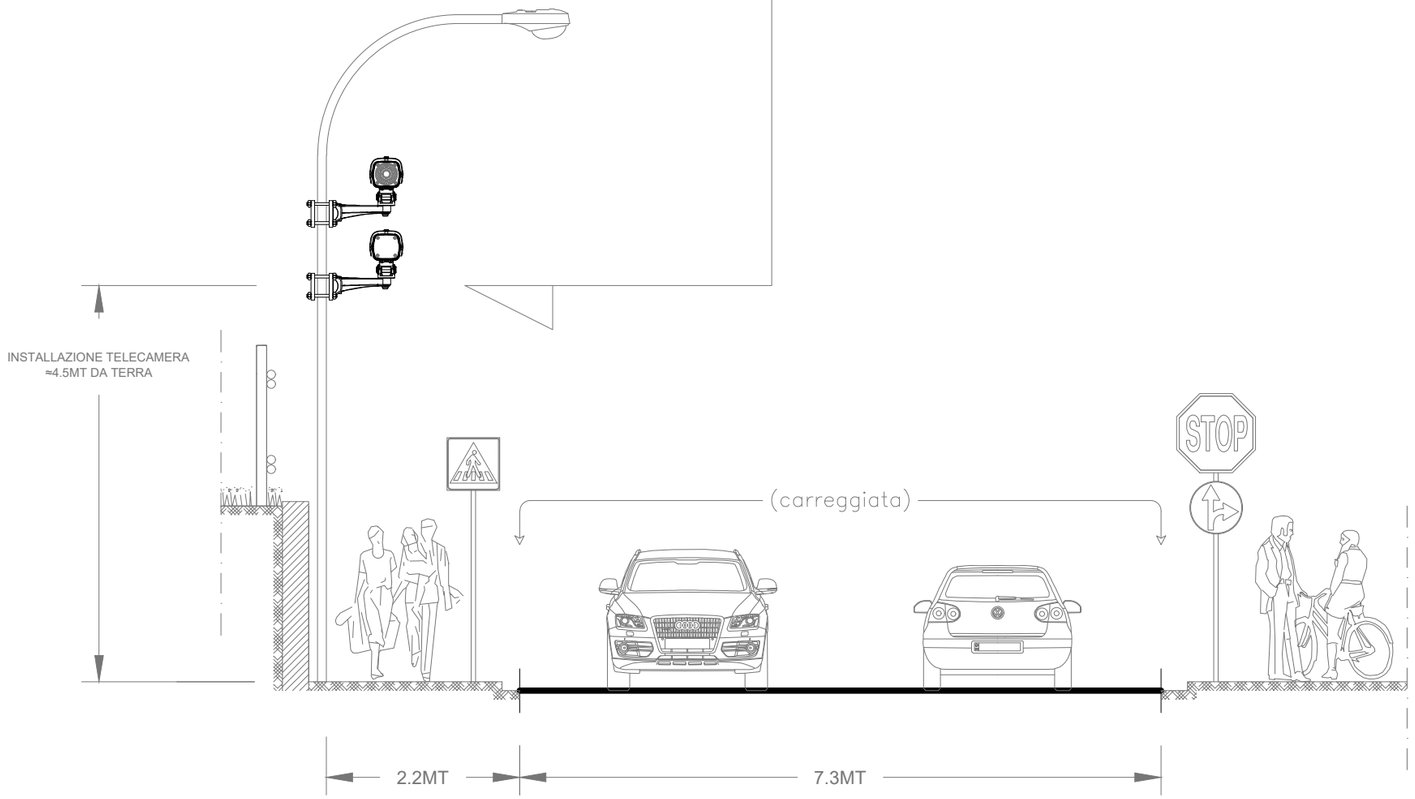

SEZ. STRADALE SITO 06 / D: G - G

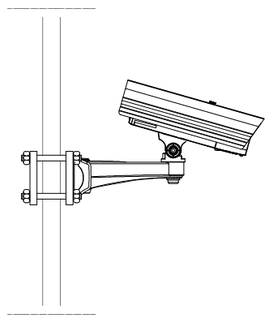

N° 1 TELECAMERA IP DI LETTURA TARGHE
CON FARI IR INTEGRATI

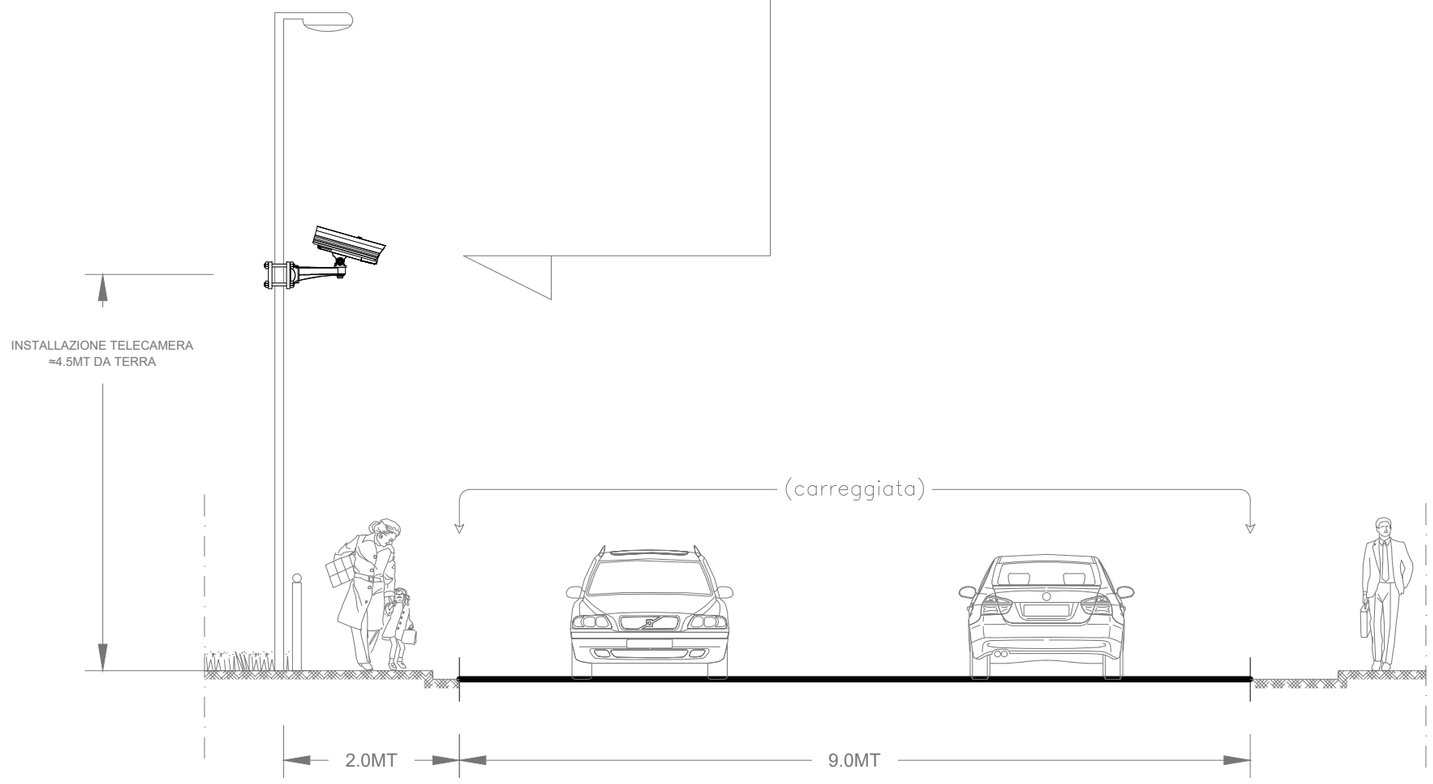



SEZ. STRADALE SITO 06 / D: H - H

SEZ. A - A

ARMADIO A TERRA PER Q.E.


E APPARATO NETWORKING

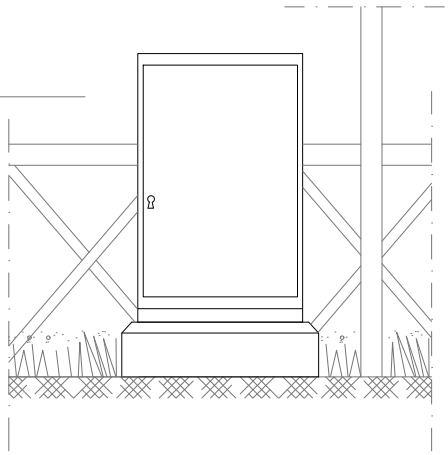

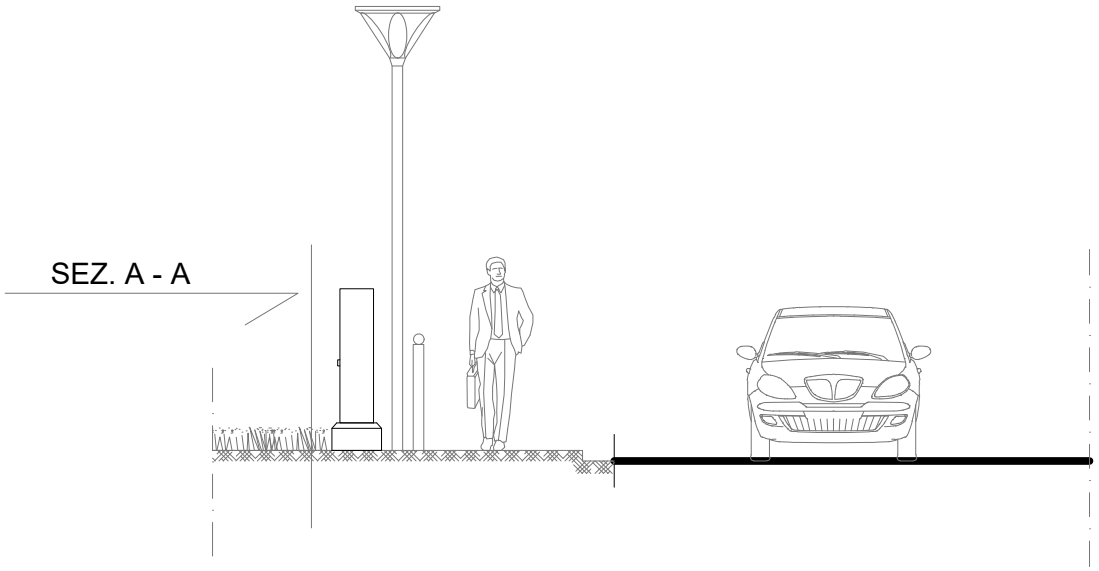


SEZ. STRADALE SITO 07: I - I


N° 4 TELECAMERE IP DI LETTURA TARGHE
CON FARI IR INTEGRATI

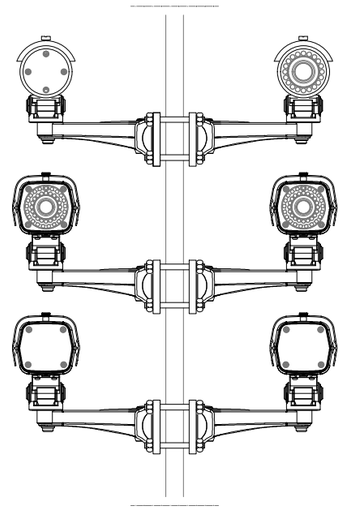

N° 2 TELECAMERE IP BULLET
CON FARI IR INTEGRATI

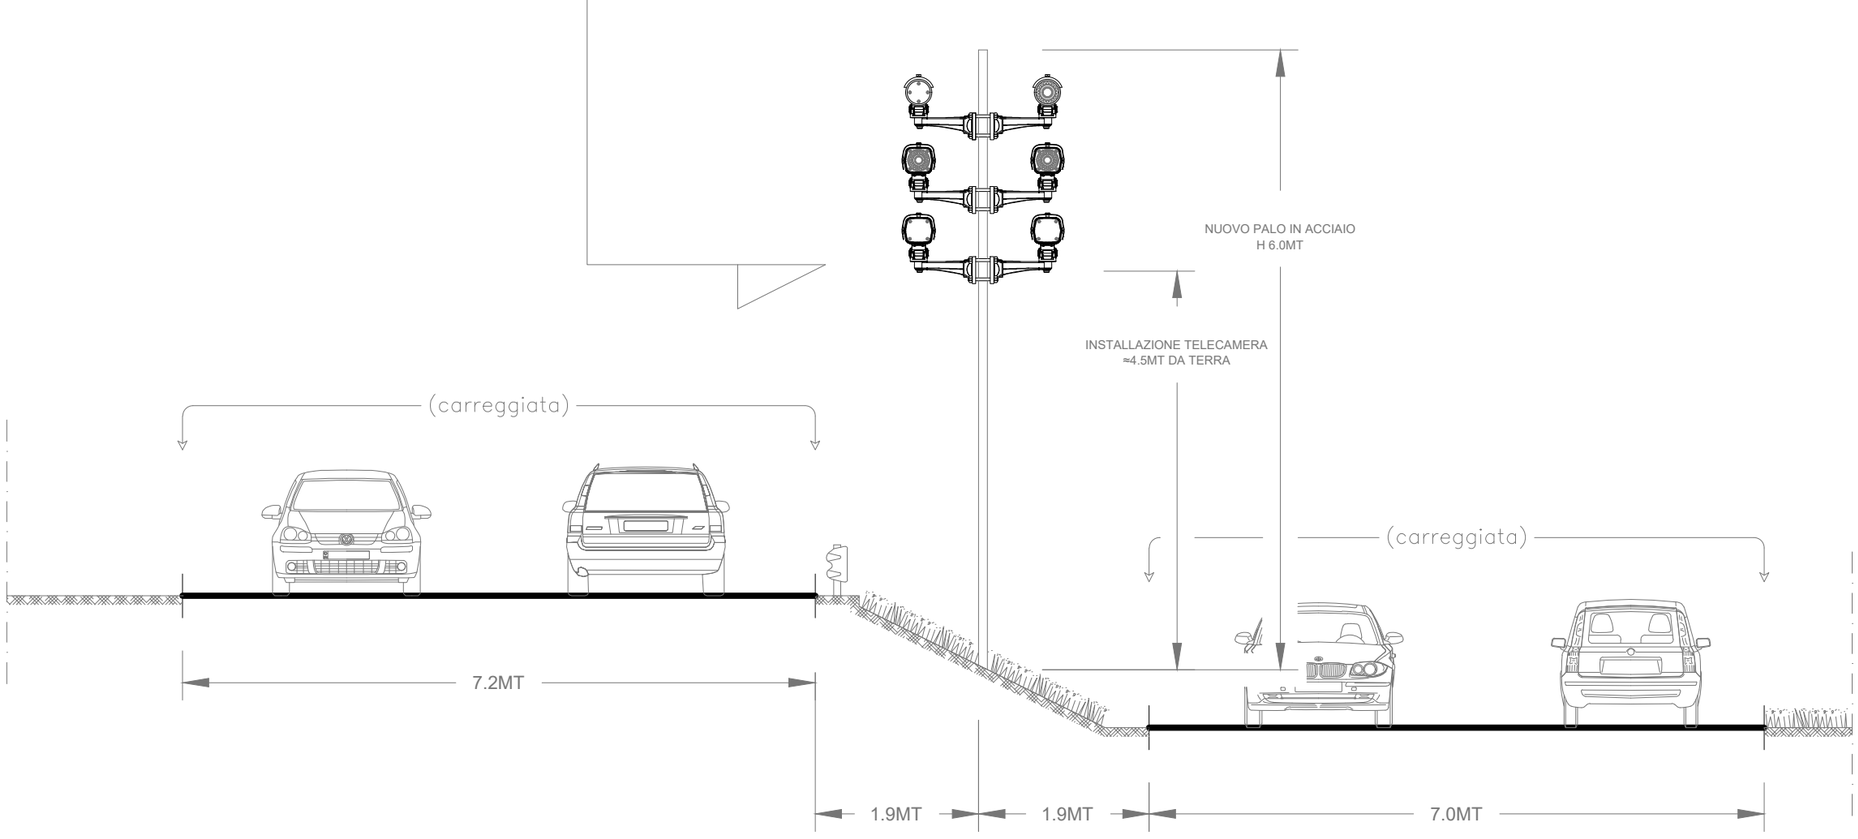


SEZ. STRADALE SITO 08: L - L

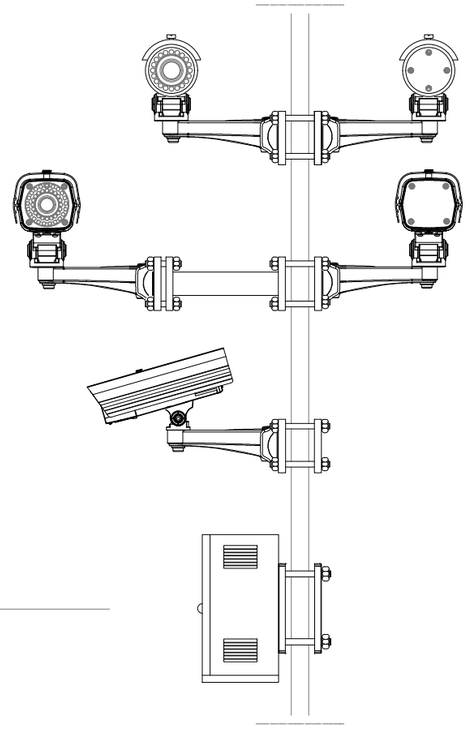


N° 2 TELECAMERE IP BULLET
CON FARI IR INTEGRATI


N° 3 TELECAMERE IP DI LETTURA TARGHE
CON FARI IR INTEGRATI

ARMADIO A PALO PER Q.E.
E APPARATO NETWORKING

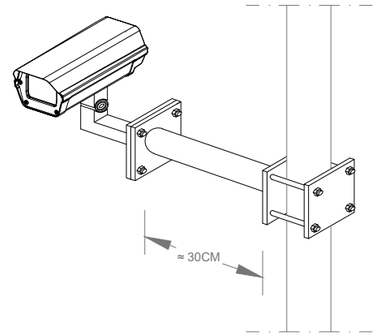


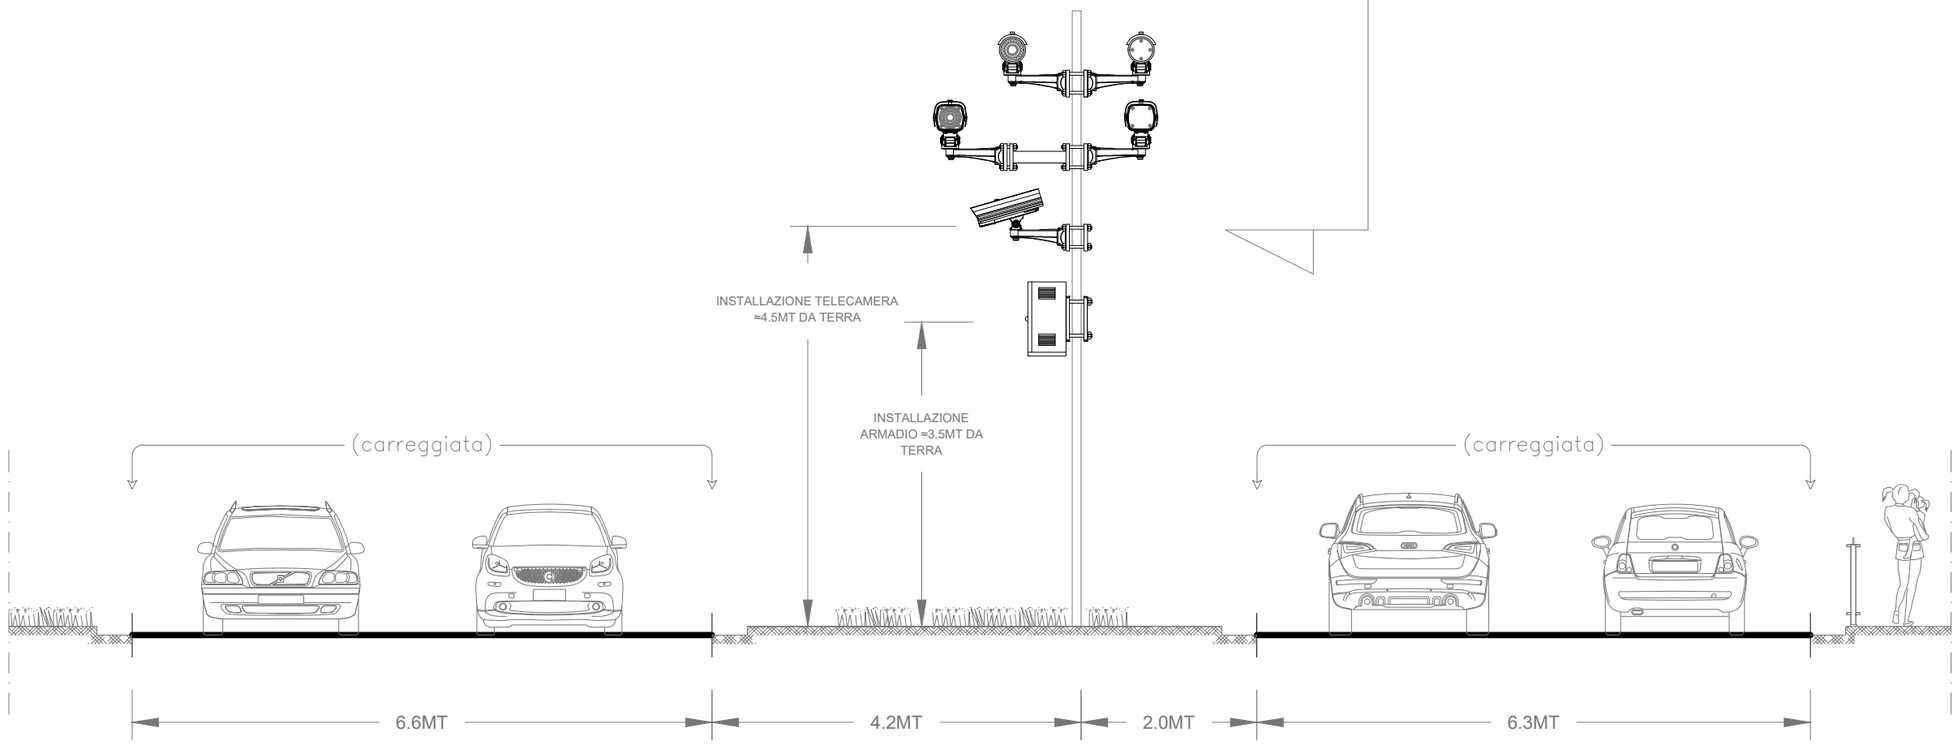

SEZ. STRADALE SITO 09: M - M

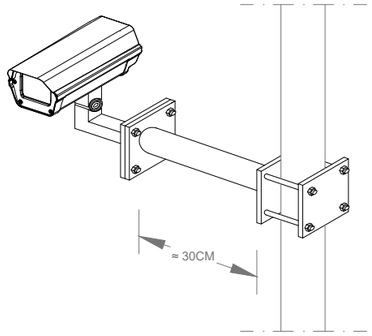


N° 2 TELECAMERE IP DI LETTURA TARGHE
CON FARI IR INTEGRATI

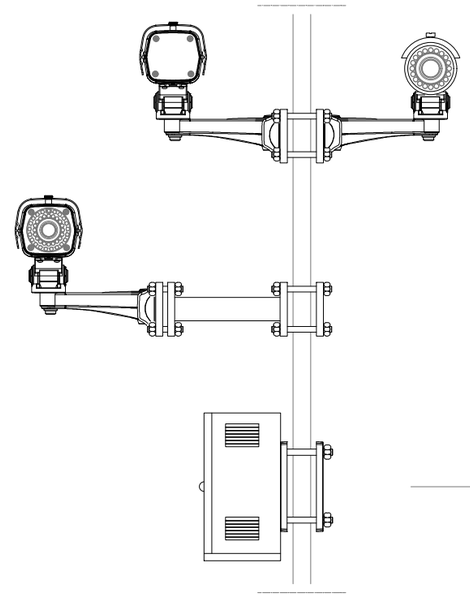

N° 1 TELECAMERA IP BULLET
CON FARI IR INTEGRATI

ARMADIO A PALO PER Q.E.
E APPARATO NETWORKING

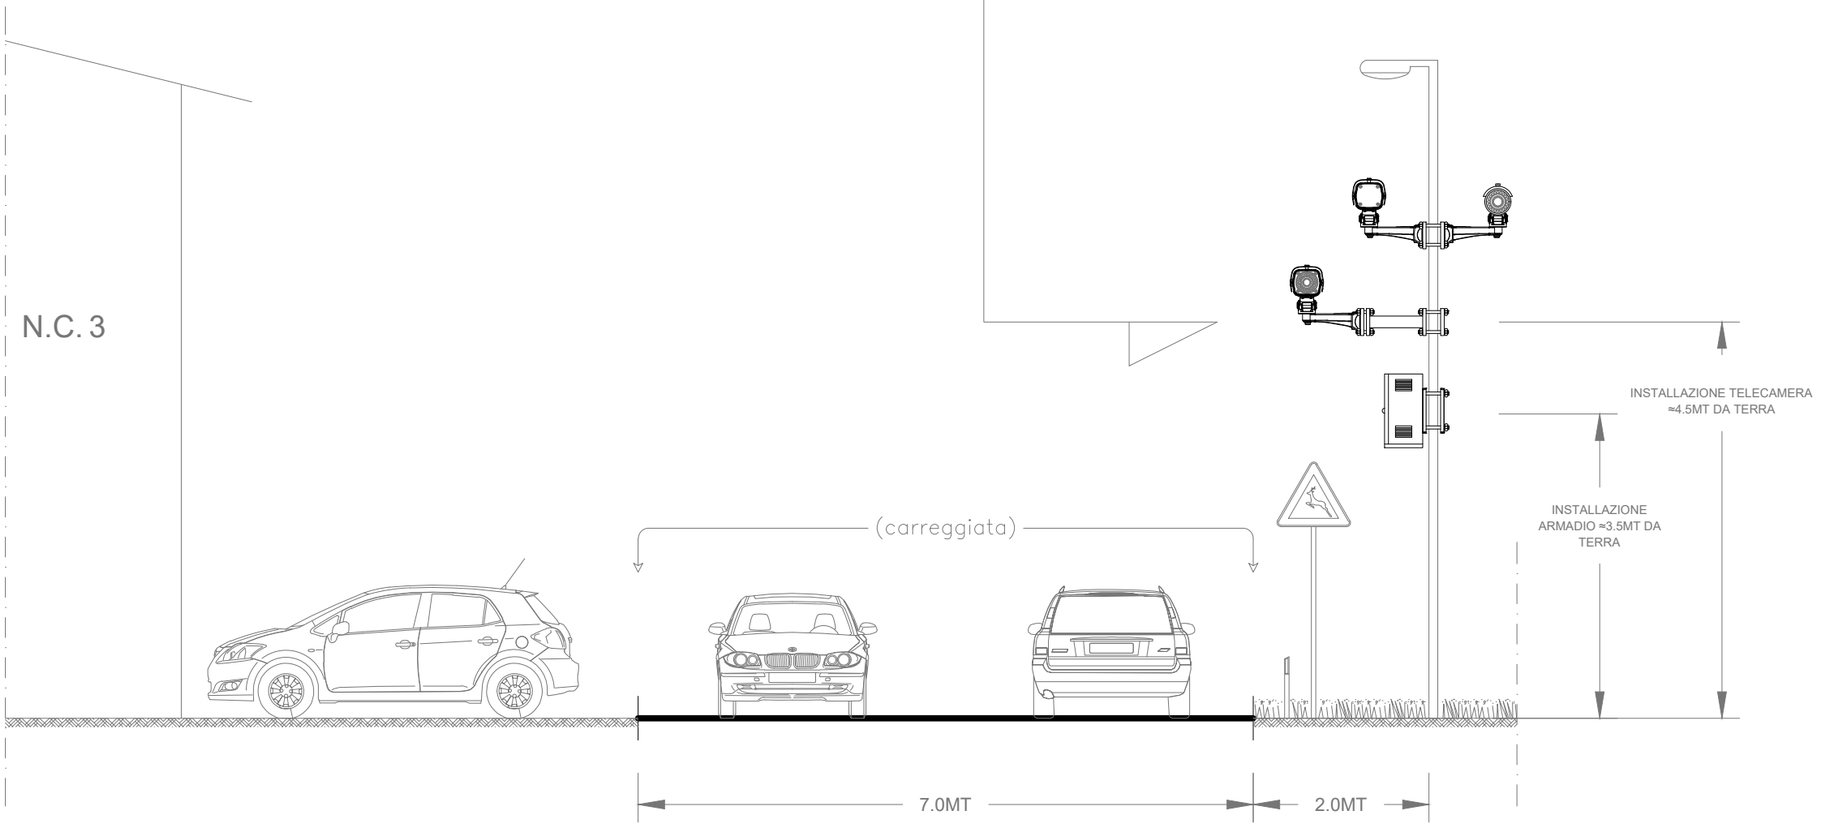


SEZ. STRADALE SITO 11: N - N


N° 1 TELECAMERA IP BULLET
CON FARI IR INTEGRATI


N° 3 TELECAMERE IP DI LETTURA TARGHE
CON FARI IR INTEGRATI

ARMADIO A PALO PER Q.E.
E APPARATO NETWORKING

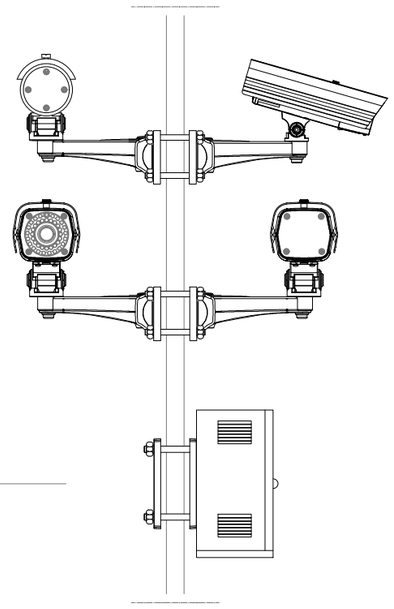



N° 1 TELECAMERA IP DI LETTURA TARGHE
CON FARI IR INTEGRATI

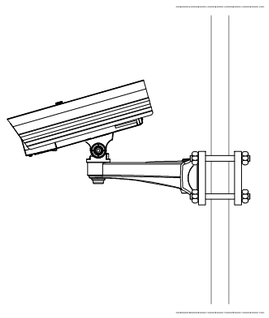

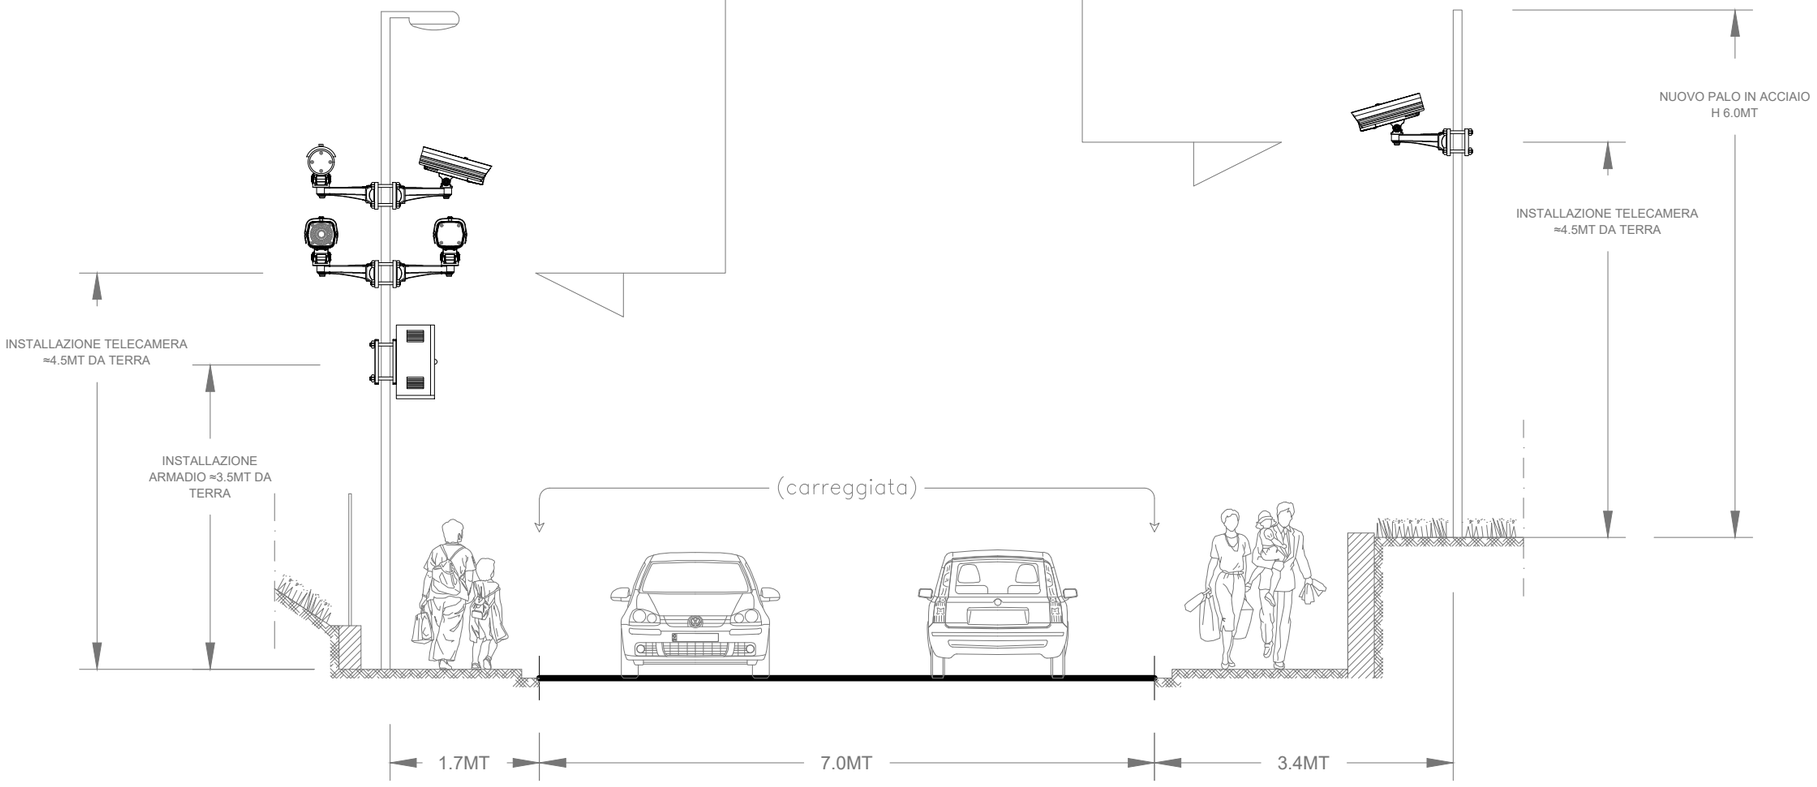

SEZ. STRADALE SITO 12: O - O

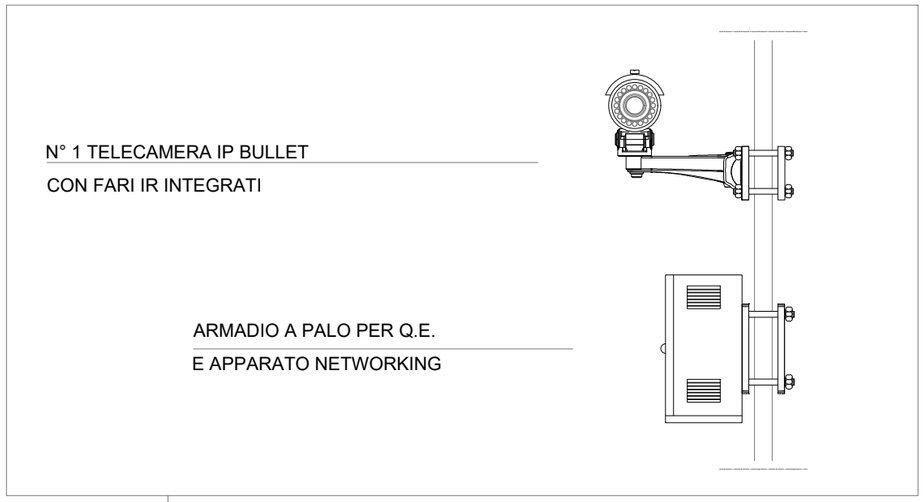

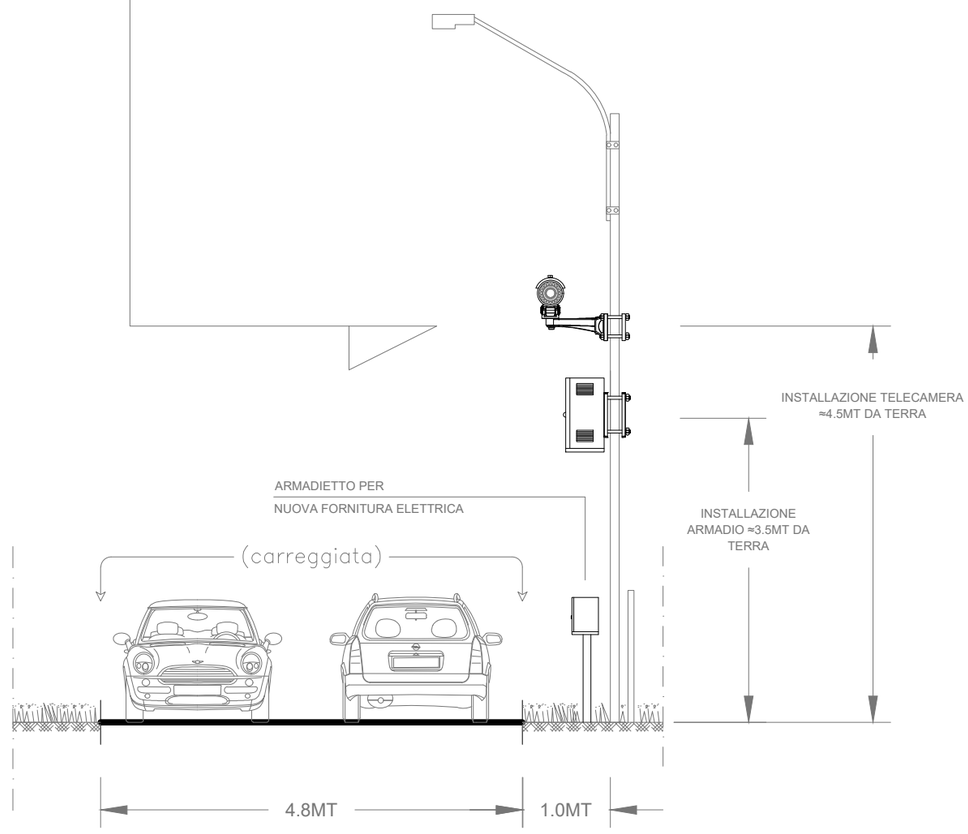

SEZ. STRADALE SITO 13: P - P

