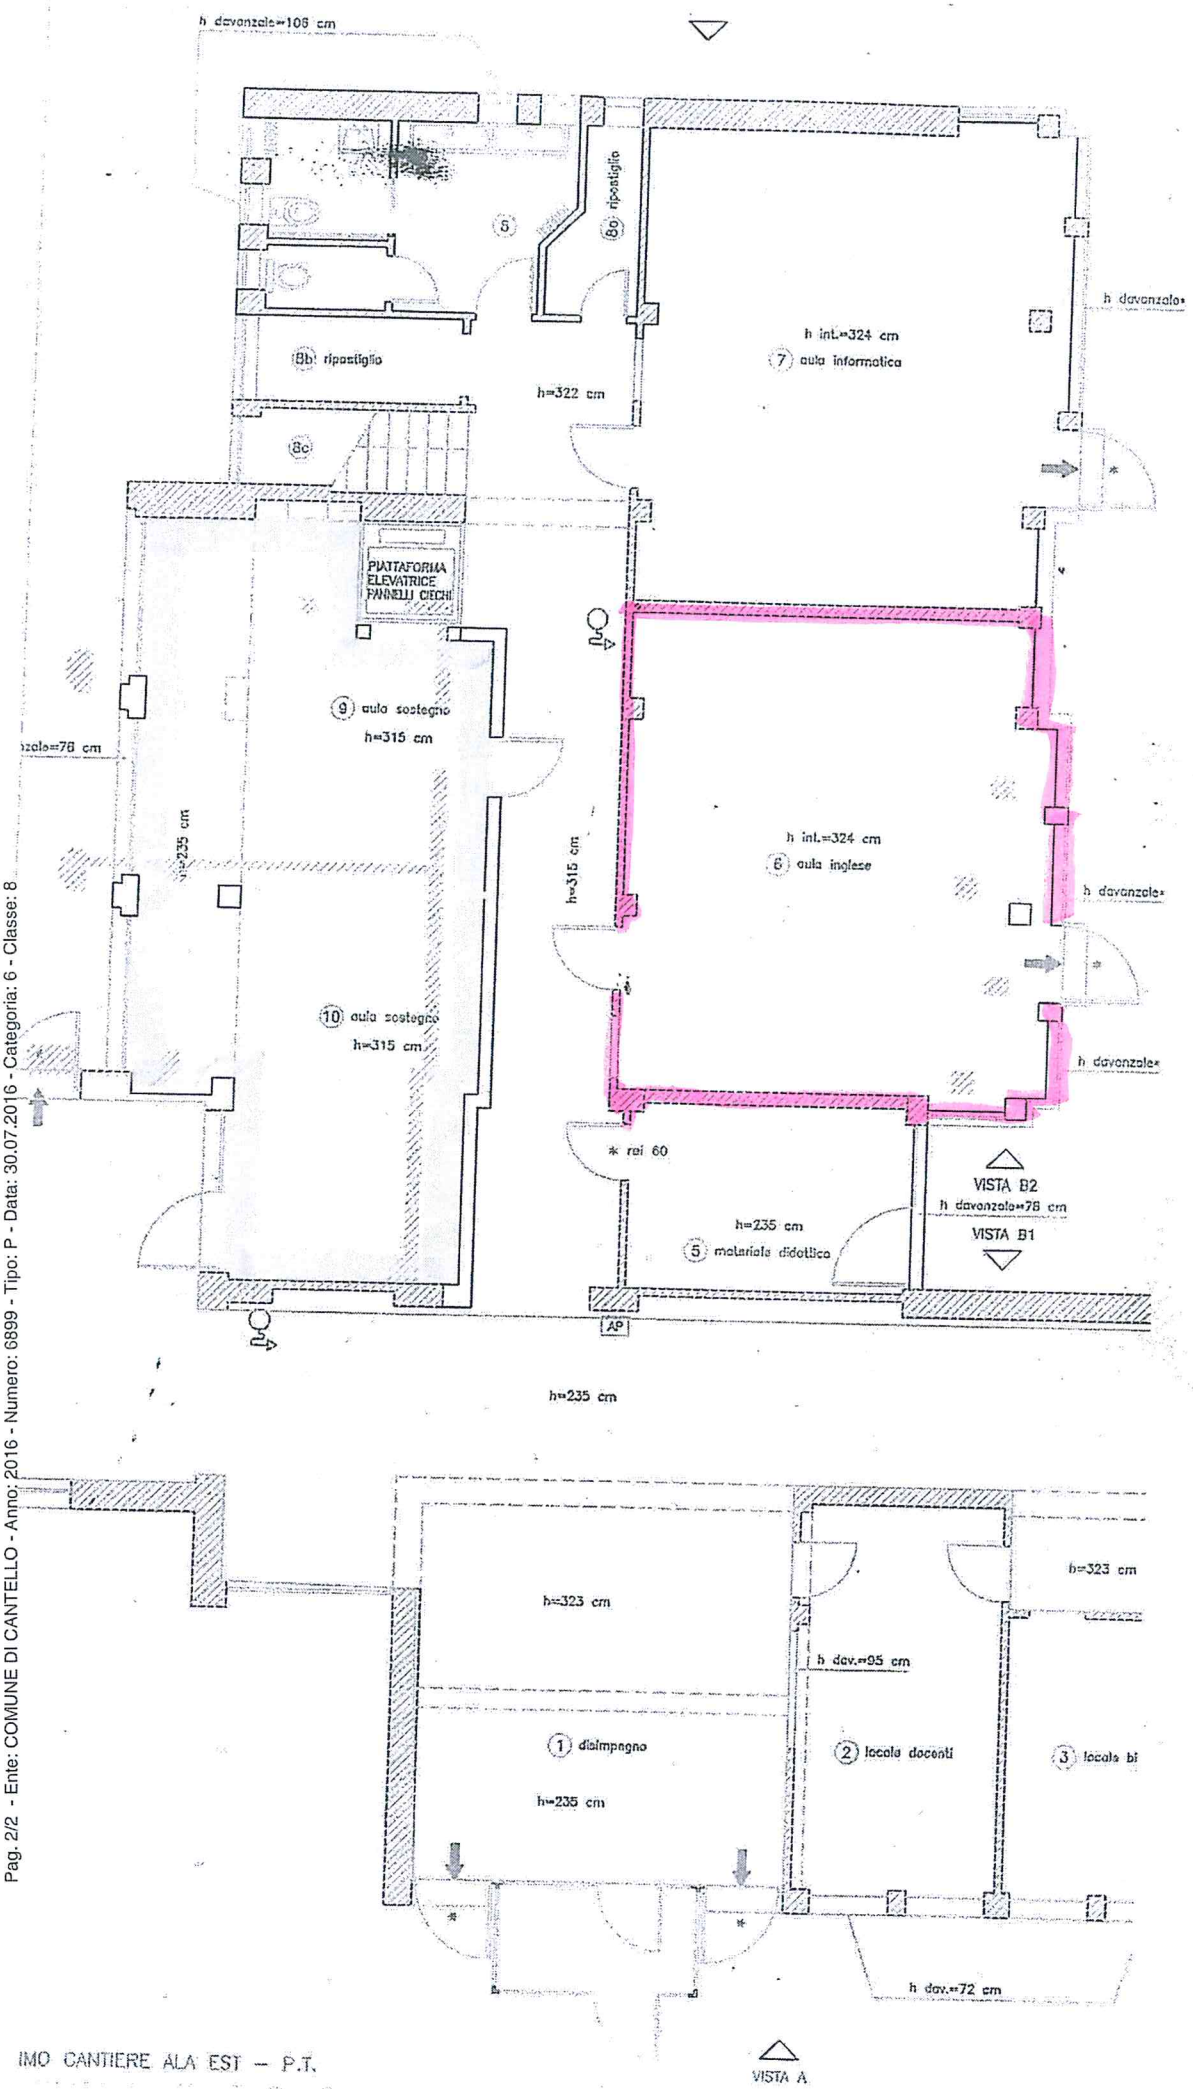


IMO CANTIERE ALA EST – P.T.

Pag. 2/2 - Ente: COMUNE DI CANTELLO - Anno: 2016 - Numero: 6899 - Tipo: P - Data: 30.07.2016 - Categoria: 6 - Classe: 8